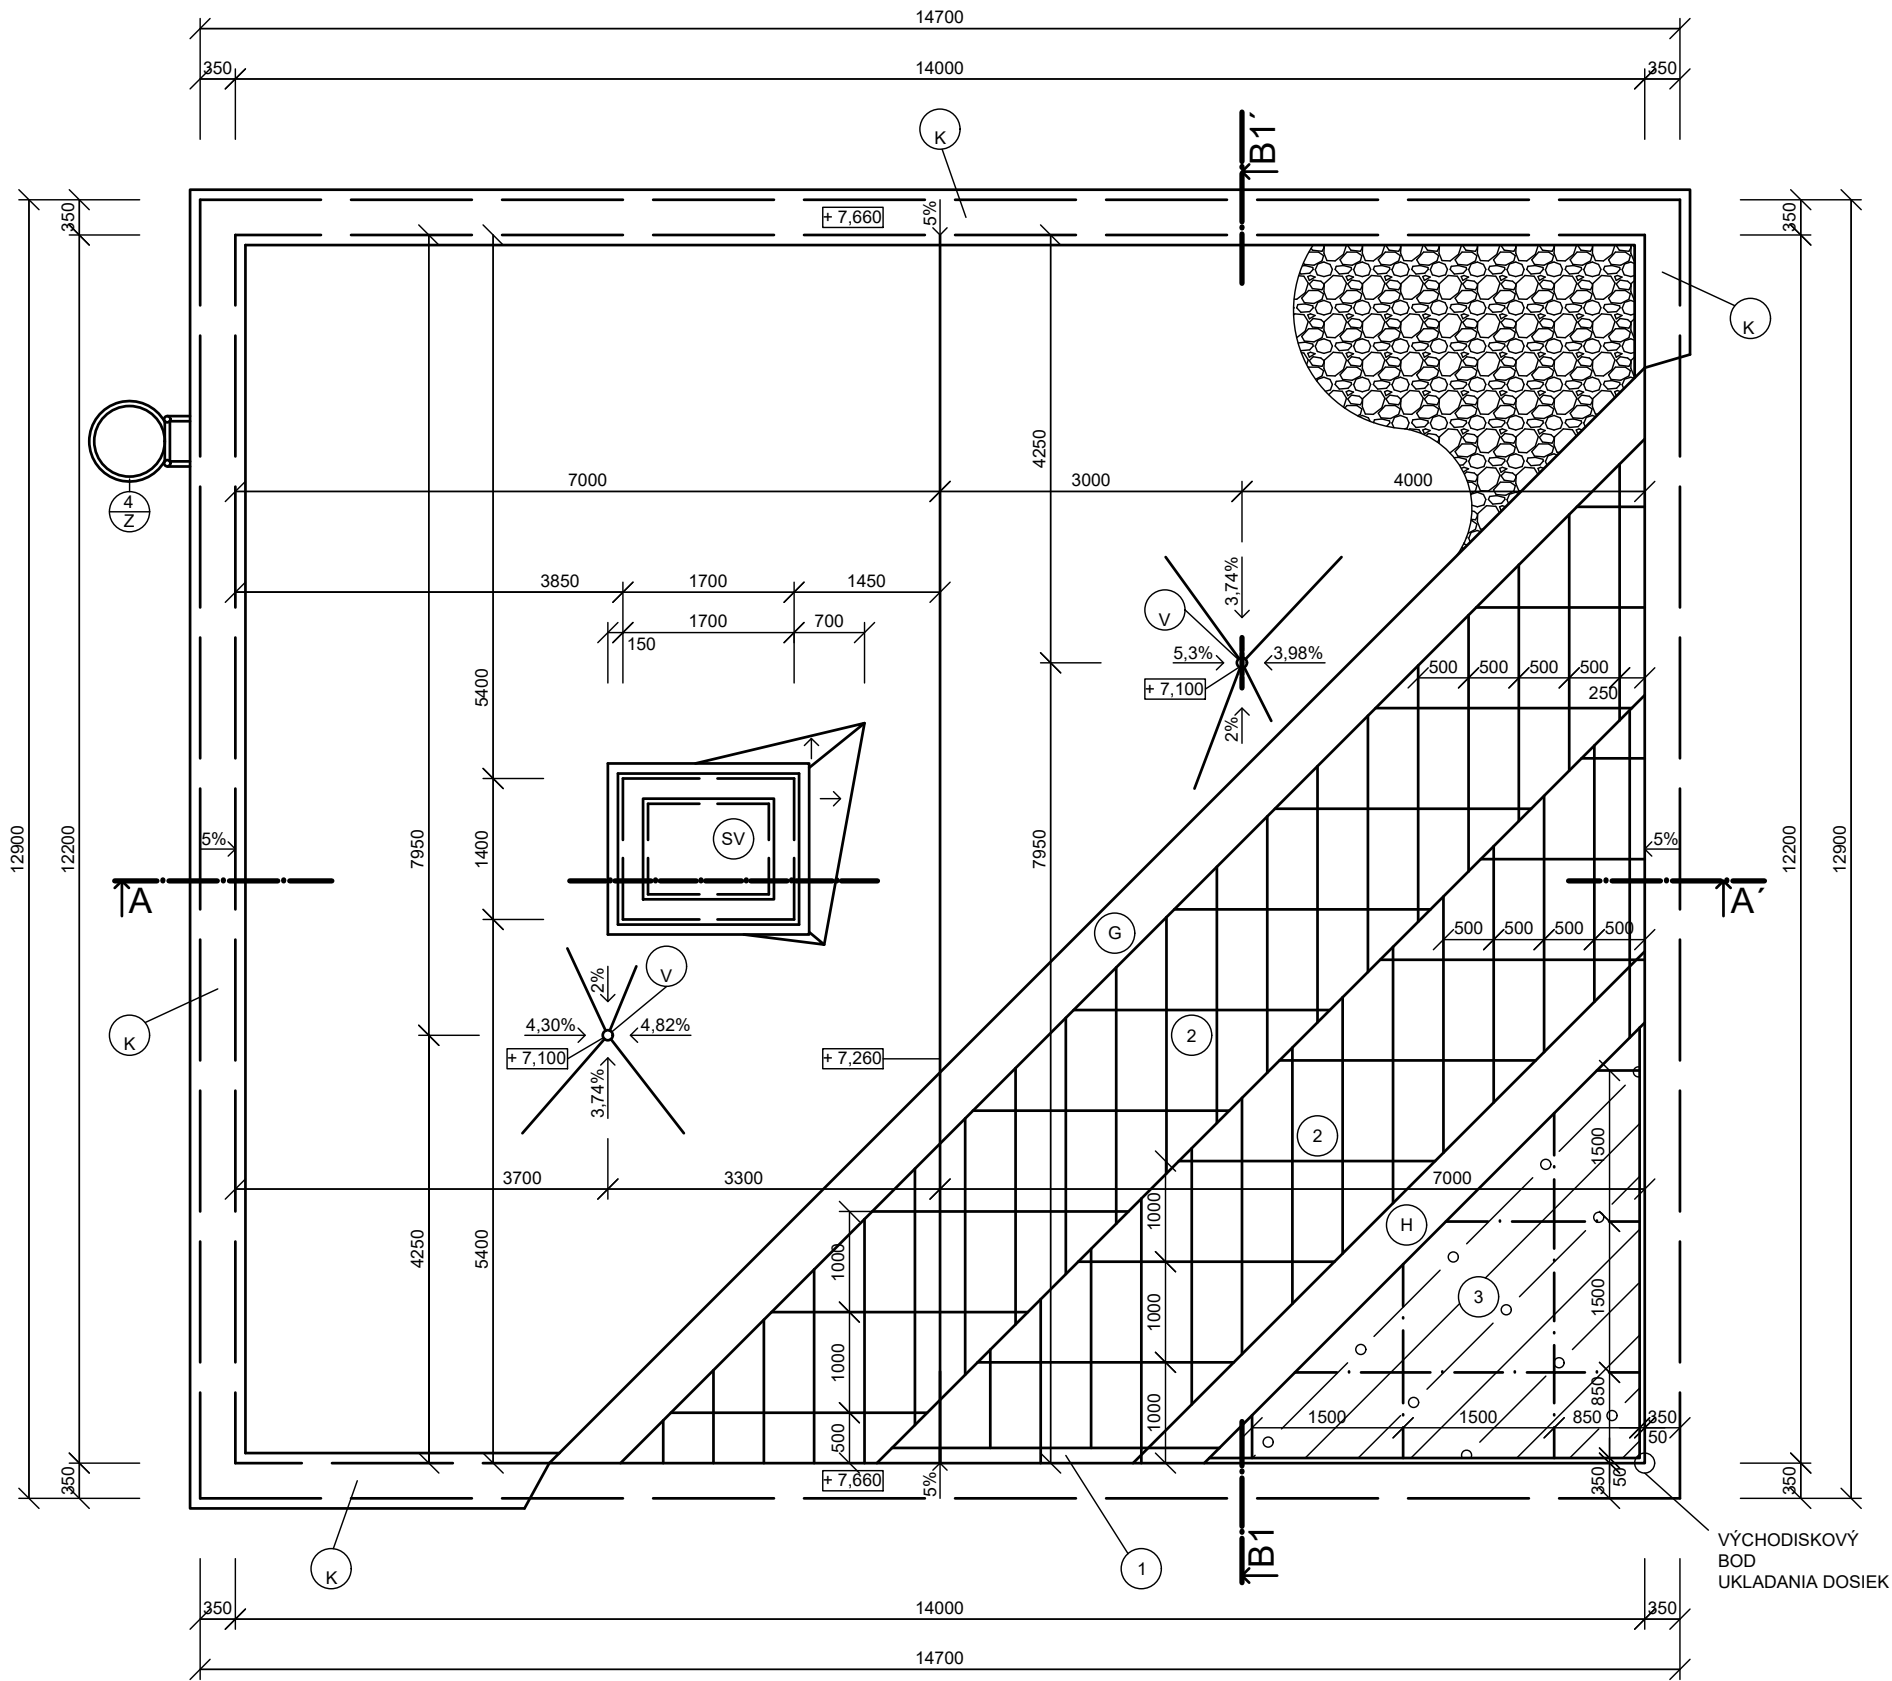


LEGENDA MATERIÁLOV

- MURIVO OBVODOVÉ HR. 450 mm SO STR. PEVNOSŤOU, Z TEHÁL POROTHERM 44 P+D (440x250x230) NA MVC, P 25 MPa
- MURIVO HR. 300 MM Z TEHÁL POROTHERM 30 P+D (300x250x238mm) NA MVC, P 25 MPa
- MURIVO HR. 150 MM Z TEHÁL POROTHERM 14 P+D (140x500x238mm) NA MVC, P 25 MPa
- POLYSTYRÉN BETÓN HR. 100-260 mm
- ŽELEZOBETÓN B 20 OCEĽ J 10 335
- ŠTRKOVÝ NÁSYP
- TEPELNÁ IZOLÁCIA STYRODUR
- HYDROIZOLÁCIA + NP + NA + HYDROBIT NATAVIŤ + NA
- NETKANÁ SEPARAČNÁ GEOTEXTÍLIA TS-80

VÝKAZ PRVKOV


Č.M.	NÁZOV PRVKU	ROZMERY [mm]	POČET KUSOV
1	NÁBEHOVÝ KLIN Z POLYSTYRÉNU	150x150x1000	62
2	EXTRUDOVANÝ POLYSTYRÉN STYRODUR EPS 100	500x200x1000	686

3 SPÁDOVANÝ POLYSTYRÉN BETÓN S FRÉZOVANÝMI DILATÁCIAMI 1500x1500mm, ŠÍRKY 20mm, HLBKÝ 50-220mm

- S1 ŠTRKOVÝ NÁSYP HR. 100mm
- NETKANÁ SEPARAČNÁ GEOTEXTÍLIA TS-80
- ISOVER EPS 100 HR. 200mm
- ISOVER EPS 100 HR. 200mm
- HYDROIZOLÁCIA + NP + NA + HYDROBIT NATAVIŤ + NA
- POLYSTYRÉN BETÓN HR. 100-260mm
- PAROZÁBRANA ALU REFLEXNÁ 110g
- PREFABRIKOVANÝ ŽELEZOBETONOVÝ PANELOVÝ STROP HR. 150mm, 250mm
- OMIETKA

POZNÁMKY

- K VIŠ VÝPIS KLAMPIARSKÝCH PRÁČ
- Z VIŠ VÝPIS ZÁMOČNÍCKÝCH PRÁČ
- V DAŽDOVÝ VPUSŤ
- SV STREŠNÝ VÝLEZ S LISOVANÝM AKRYLÁTOVÝM POKLOPOM
- G NETKANÁ SEPARAČNÁ GEOTEXTÍLIA TS-80
- H HYDROIZOLÁCIA + NP + NA + HYDROBIT NATAVIŤ + NA

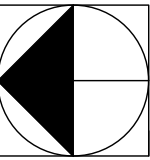

0,000 ≡ 150,000 m n.m.

ZODP. PROJ.	VYPRACOVAL	KRESLIL	KONTROLOVAL	SPŠ STAVEBNÁ A GEODETICKÁ	
	ZELENÁK	ZELENÁK	ING. OVEČKOVÁ	DRIEŇOVÁ 35, BRATISLAVA	
KRAJ : BRATISLAVSKÝ				FORMÁT	8x44
INVESTOR :				DÁTUM	1. 2021
NÁZOV AKCIE :				STAV PD	PROJEKT
ADMINISTRATÍVNA BUDOVA				Č. ZÁKAZKY	
				Č. KÓPIE	
				ARCH. Č.	
DRUH VÝKRESU :				MIERKA :	V.Č. :
PLOCHÁ STRECHA				1:50	