


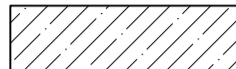
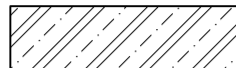

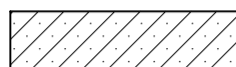

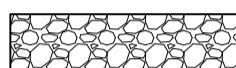
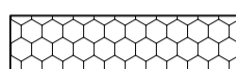









LEGENDA MATERIÁLOV

-  MURIVO OBVODOVÉ HR. 500 mm SO STREDNOU PEVNOSŤOU Z TVÁRNIC YTONG
-  MURIVO NOSNÉ HR. 300mm Z TVÁRNIC YTONG
-  MURIVO PRIEČKY HR. 150 mm Z TVÁRNIC YTONG
-  PROSTÝ BETÓN C12/15
-  ŽELEZOBETÓN C16/20 A C20/25
-  ZHUTNENÝ NÁSYP
-  PÓROBETÓN
-  PŮVODNÁ ZEMINA
-  ŠTRKOVÉ LŮŽKO
-  OCHRANNÁ KONŠTRUKCIA HYDROIZOLÁCIE HR. 150 mm ZO STYRODURU
-  TEPELNÁ IZOLÁCIA ISOVER TF Profi HR. 80mm
-  Np + Na + HYDROBIT SBS NATAVIŤ + Na

-  VIĎ VÝPIS ZÁMOČNÍCKYCH PRÁC
-  ŽB PREKLADOVÁ DOSKA 1500 x 800 x 100
-  VÝLEZ NA STRECHU
-  VIĎ VÝPIS KLAMPIARSKÝCH PRÁC


- 
 - KERAM. DLAŽBA HR. 10mm
 - LEPIACA ZMES HR. 5mm
 - CEM POTER HR. 50mm
 - HYDROIZOLAČNÁ PE FÓLIA
 - KROČAJOVÁ IZOLÁCIA NOBASIL HR. 35mm
 - STROPNÝ PANEL HR. 215mm
 - VÁPENNÁ OMIETKA HR. 10mm


- 
 - MRAZUZDORNÁ DLAŽBA HR. 10mm
 - LEPIACA ZMES HR. 5mm
 - ŽB SCHODISKOVÁ DOSKA HR. 150mm
 - ZHUTNENÝ NÁSYP


- 
 - KERAM. DLAŽBA HR. 10mm
 - LEPIACA ZMES HR. 5mm
 - CEM POTER HR. 50mm
 - HYDROIZOLAČNÁ PE FÓLIA
 - KROČAJOVÁ IZOLÁCIA NOBASIL HR. 35mm
 - STROPNÝ PANEL HR. 250mm
 - VÁPENNÁ OMIETKA HR. 10mm

- 
 - KERAM. DLAŽBA HR. 7mm
 - LEPIACA ZMES HR. 3mm
 - CEM POTER HR. 40mm
 - BET. MAZANINA HR. 100mm
 - HI NP+NA+HYDROBIT NATAVIŤ+NA
 - PODKLADOVÝ BETÓN HR. 150mm
 - ŠTRKOVÉ LŮŽKO HR. 100mm


- 
 - KERAM. DLAŽBA HR. 10mm
 - LEPIACA ZMES HR. 5mm
 - CEM POTER HR. 50mm
 - HYDROIZOLAČNÁ PE FÓLIA
 - KROČAJOVÁ IZOLÁCIA NOBASIL HR. 35mm
 - STROPNÝ PANEL HR. 140mm
 - VÁPENNÁ OMIETKA HR. 10mm


- 
 - KERAM. DLAŽBA HR. 10mm
 - LEPIACA ZMES HR. 5mm
 - ŽB SCHODISKOVÁ DOSKA HR. 150mm
 - VÁPENNÁ OMIETKA HR. 10mm

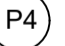- 
 - MRAZUZDORNÁ DLAŽBA HR. 10mm
 - LEPIACA ZMES HR. 5mm
 - PROSTÝ BETÓN HR. 150mm
 - ZHUTNENÝ NÁSYP

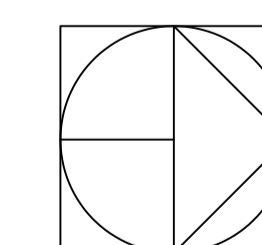

±0.000 ≡ 243.000 m.n.m.

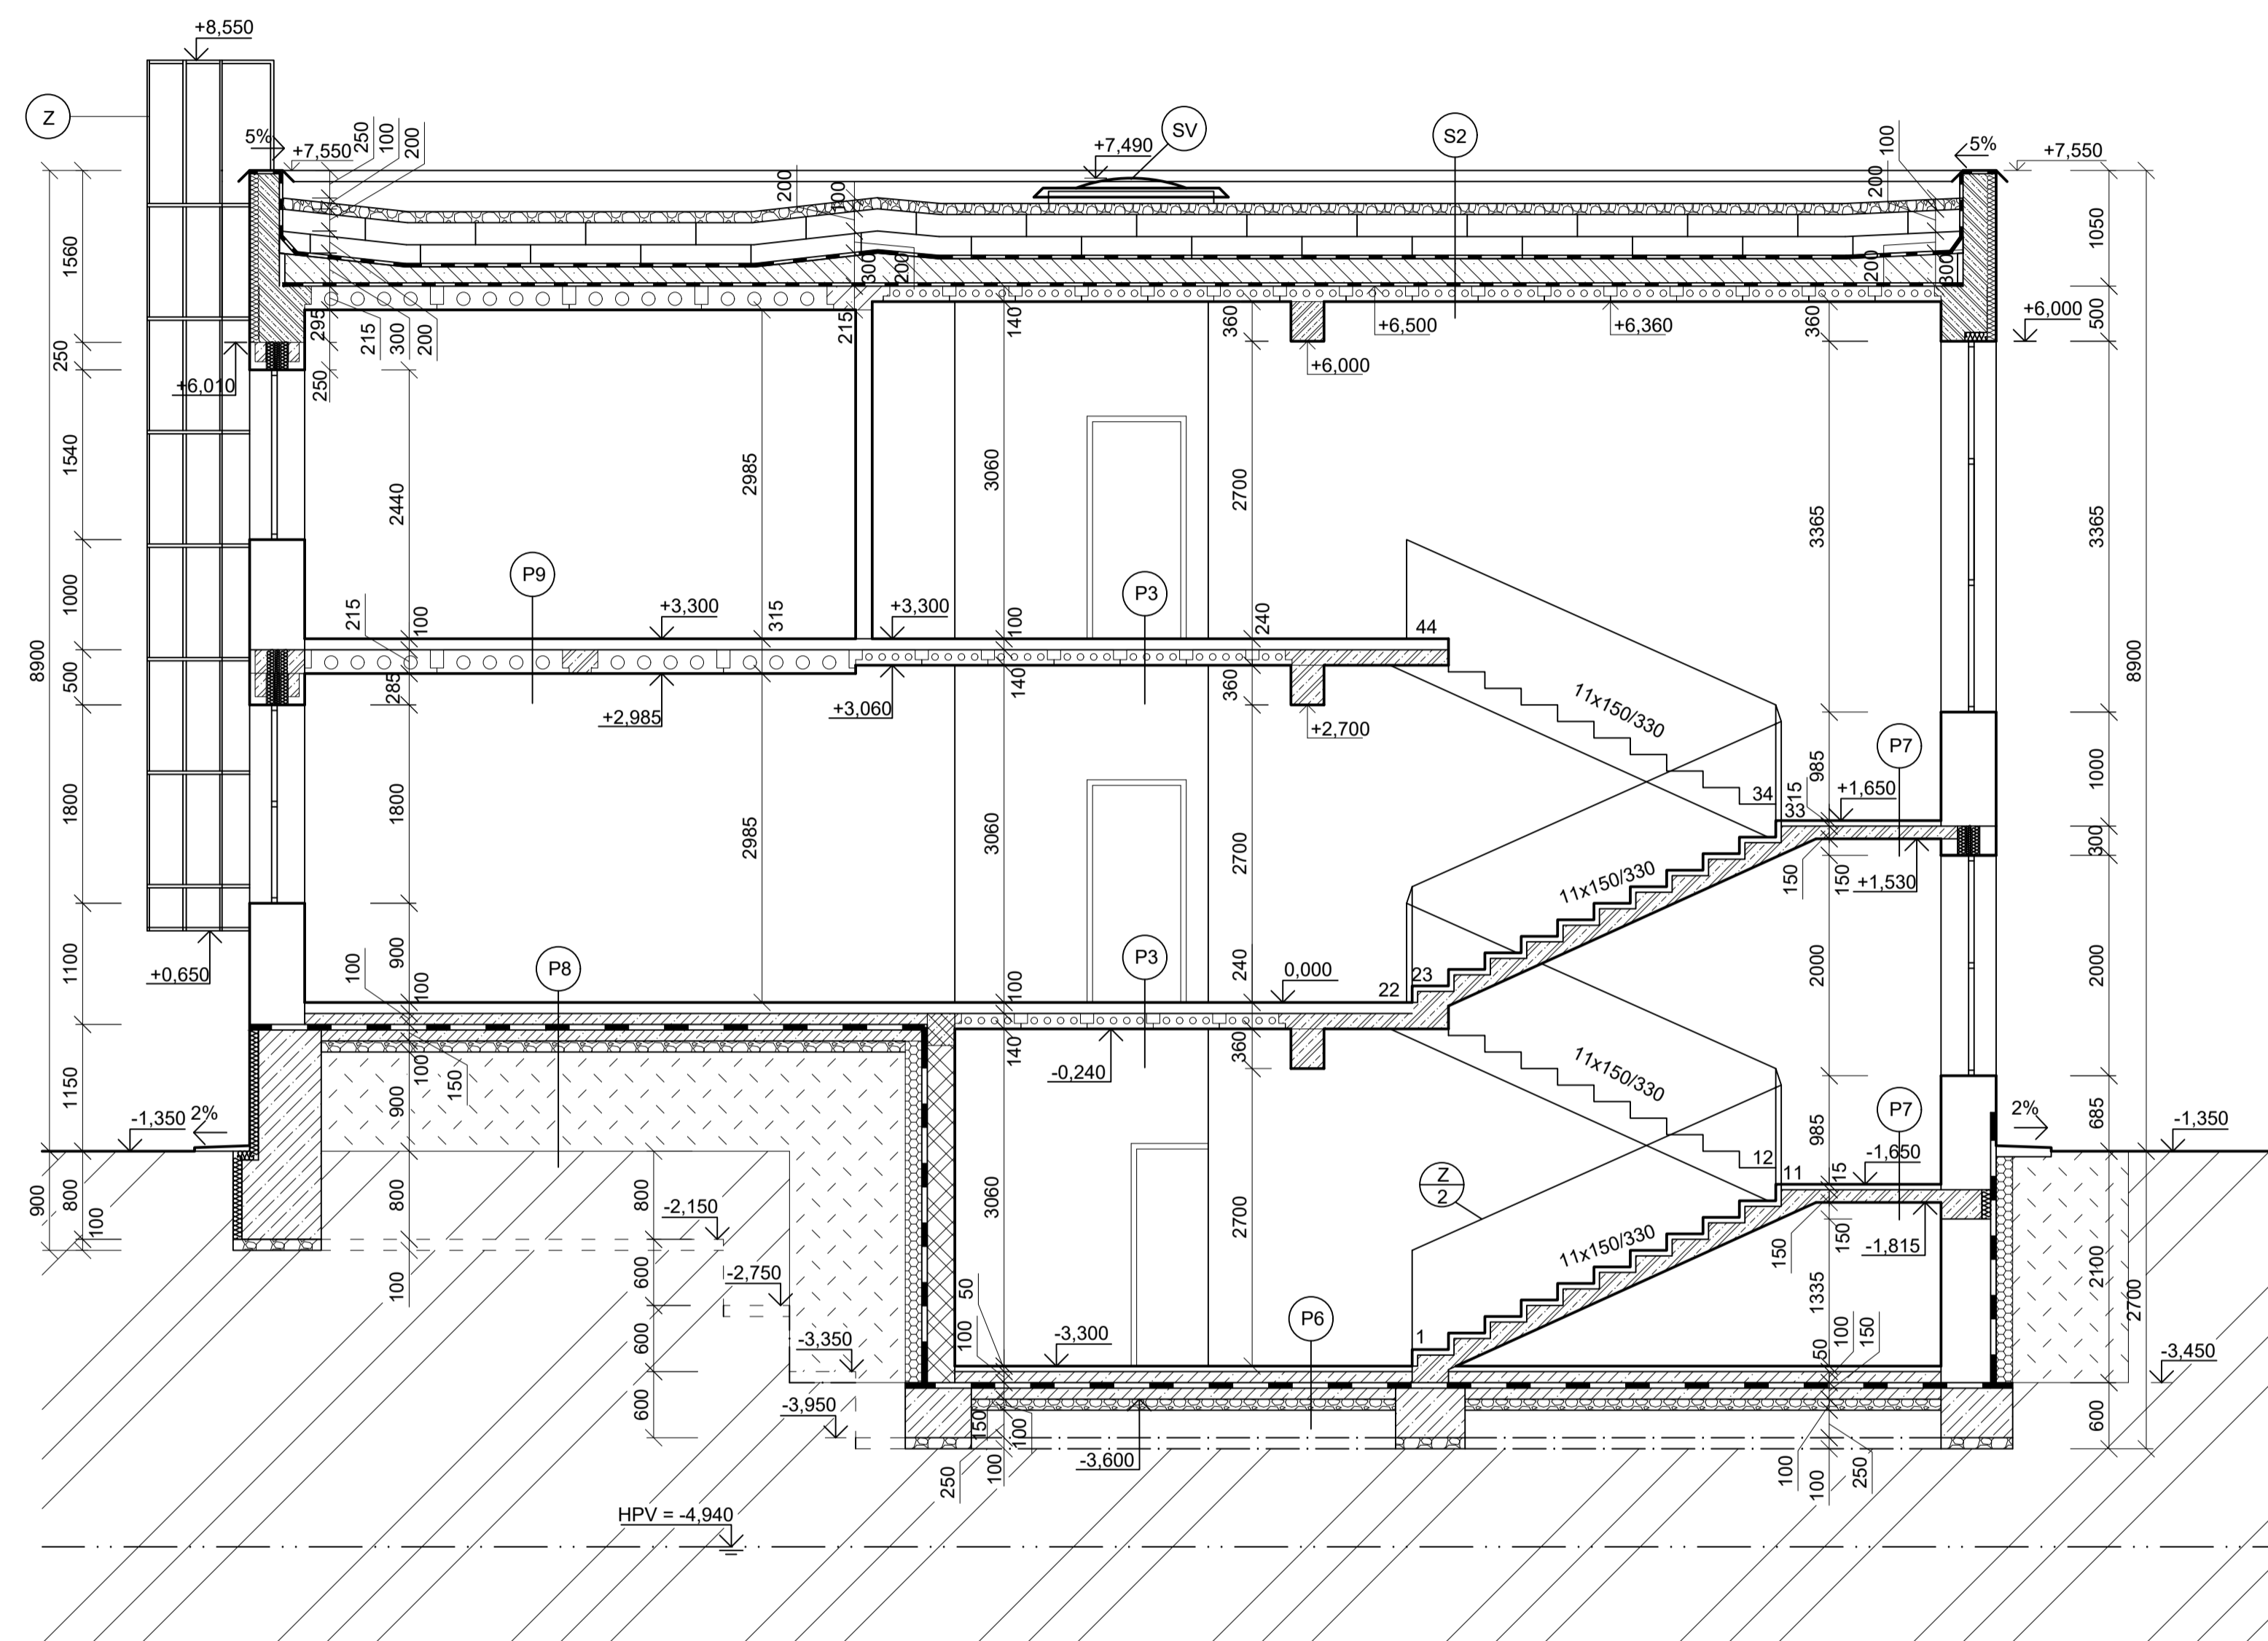

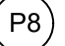- 
 - KERAM. DLAŽBA HR. 10mm
 - LEPIACA ZMES HR. 5mm
 - CEM POTER HR. 85mm
 - VYROVŇAVAJÚCI BETÓN HR. 100mm
 - Np + Na + HYDROBIT SBS NATAVIŤ + Na
 - PODKLADOVÝ BETÓN HR. 150mm
 - ŠTRKOVÉ LŮŽKO HR. 100mm
 - ZHUTNENÝ NÁSYP

- 
 - KERAM. DLAŽBA HR. 10mm
 - LEPIACA ZMES HR. 5mm
 - CEM POTER HR. 55mm
 - HYDROIZOLAČNÁ PE FÓLIA
 - KROČAJOVÁ IZOLÁCIA NOBASIL HR. 30mm
 - STROPNÝ PANEL HR. 215mm
 - VÁPENNÁ OMIETKA HR. 10mm

- 
 - ŠTRKOVÉ LŮŽKO HR. 100mm
 - GEOTEXTÍLIA GEOTEK N
 - TI ISOVER EPS 200 S - 20, hr. 200mm
 - CEM POTER HR. 55mm
 - TI ISOVER EPS 200 S - 20, hr. 200mm
 - HI NP+NA+ZxHYDROBIT NATAVIŤ+NA
 - SPÁDOVÁ VRSTVA PÓROBETÓN 100-300mm
 - PAROZÁBRANA BauderFLEX DNA
 - STROPNÝ PANEL HR. 140mm
 - VÁPENNÁ OMIETKA HR. 10mm

ZODP. PROJ.	VYPRACOVAL	KRESLIL	KONTROLOVAL	SPŠ STAVEBNÁ A GEODETICKÁ	
	BOBÁKOVÁ KOSTKA	BOBÁKOVÁ KOSTKA	ING. CIBULOVÁ	DRIENOVÁ 35, BRATISLAVA	
KRAJ : BRATISLAVSKÝ				FORMÁT	A1
INVESTOR : PRIEMSTAV a.s.				DÁTUM	2.2023
NÁZOV AKCIE :				ST PD	P
POBOČKA BANKY				Č. ZÁKAZY	
				Č. KÓPIE	
				ARCH. Č.	
DRUH VÝKRESU :				MIERKA :	v.č. :
REZ OBJEKTOM				1:50	A-8