


PT=UT=-1350

PT=UT=-1350

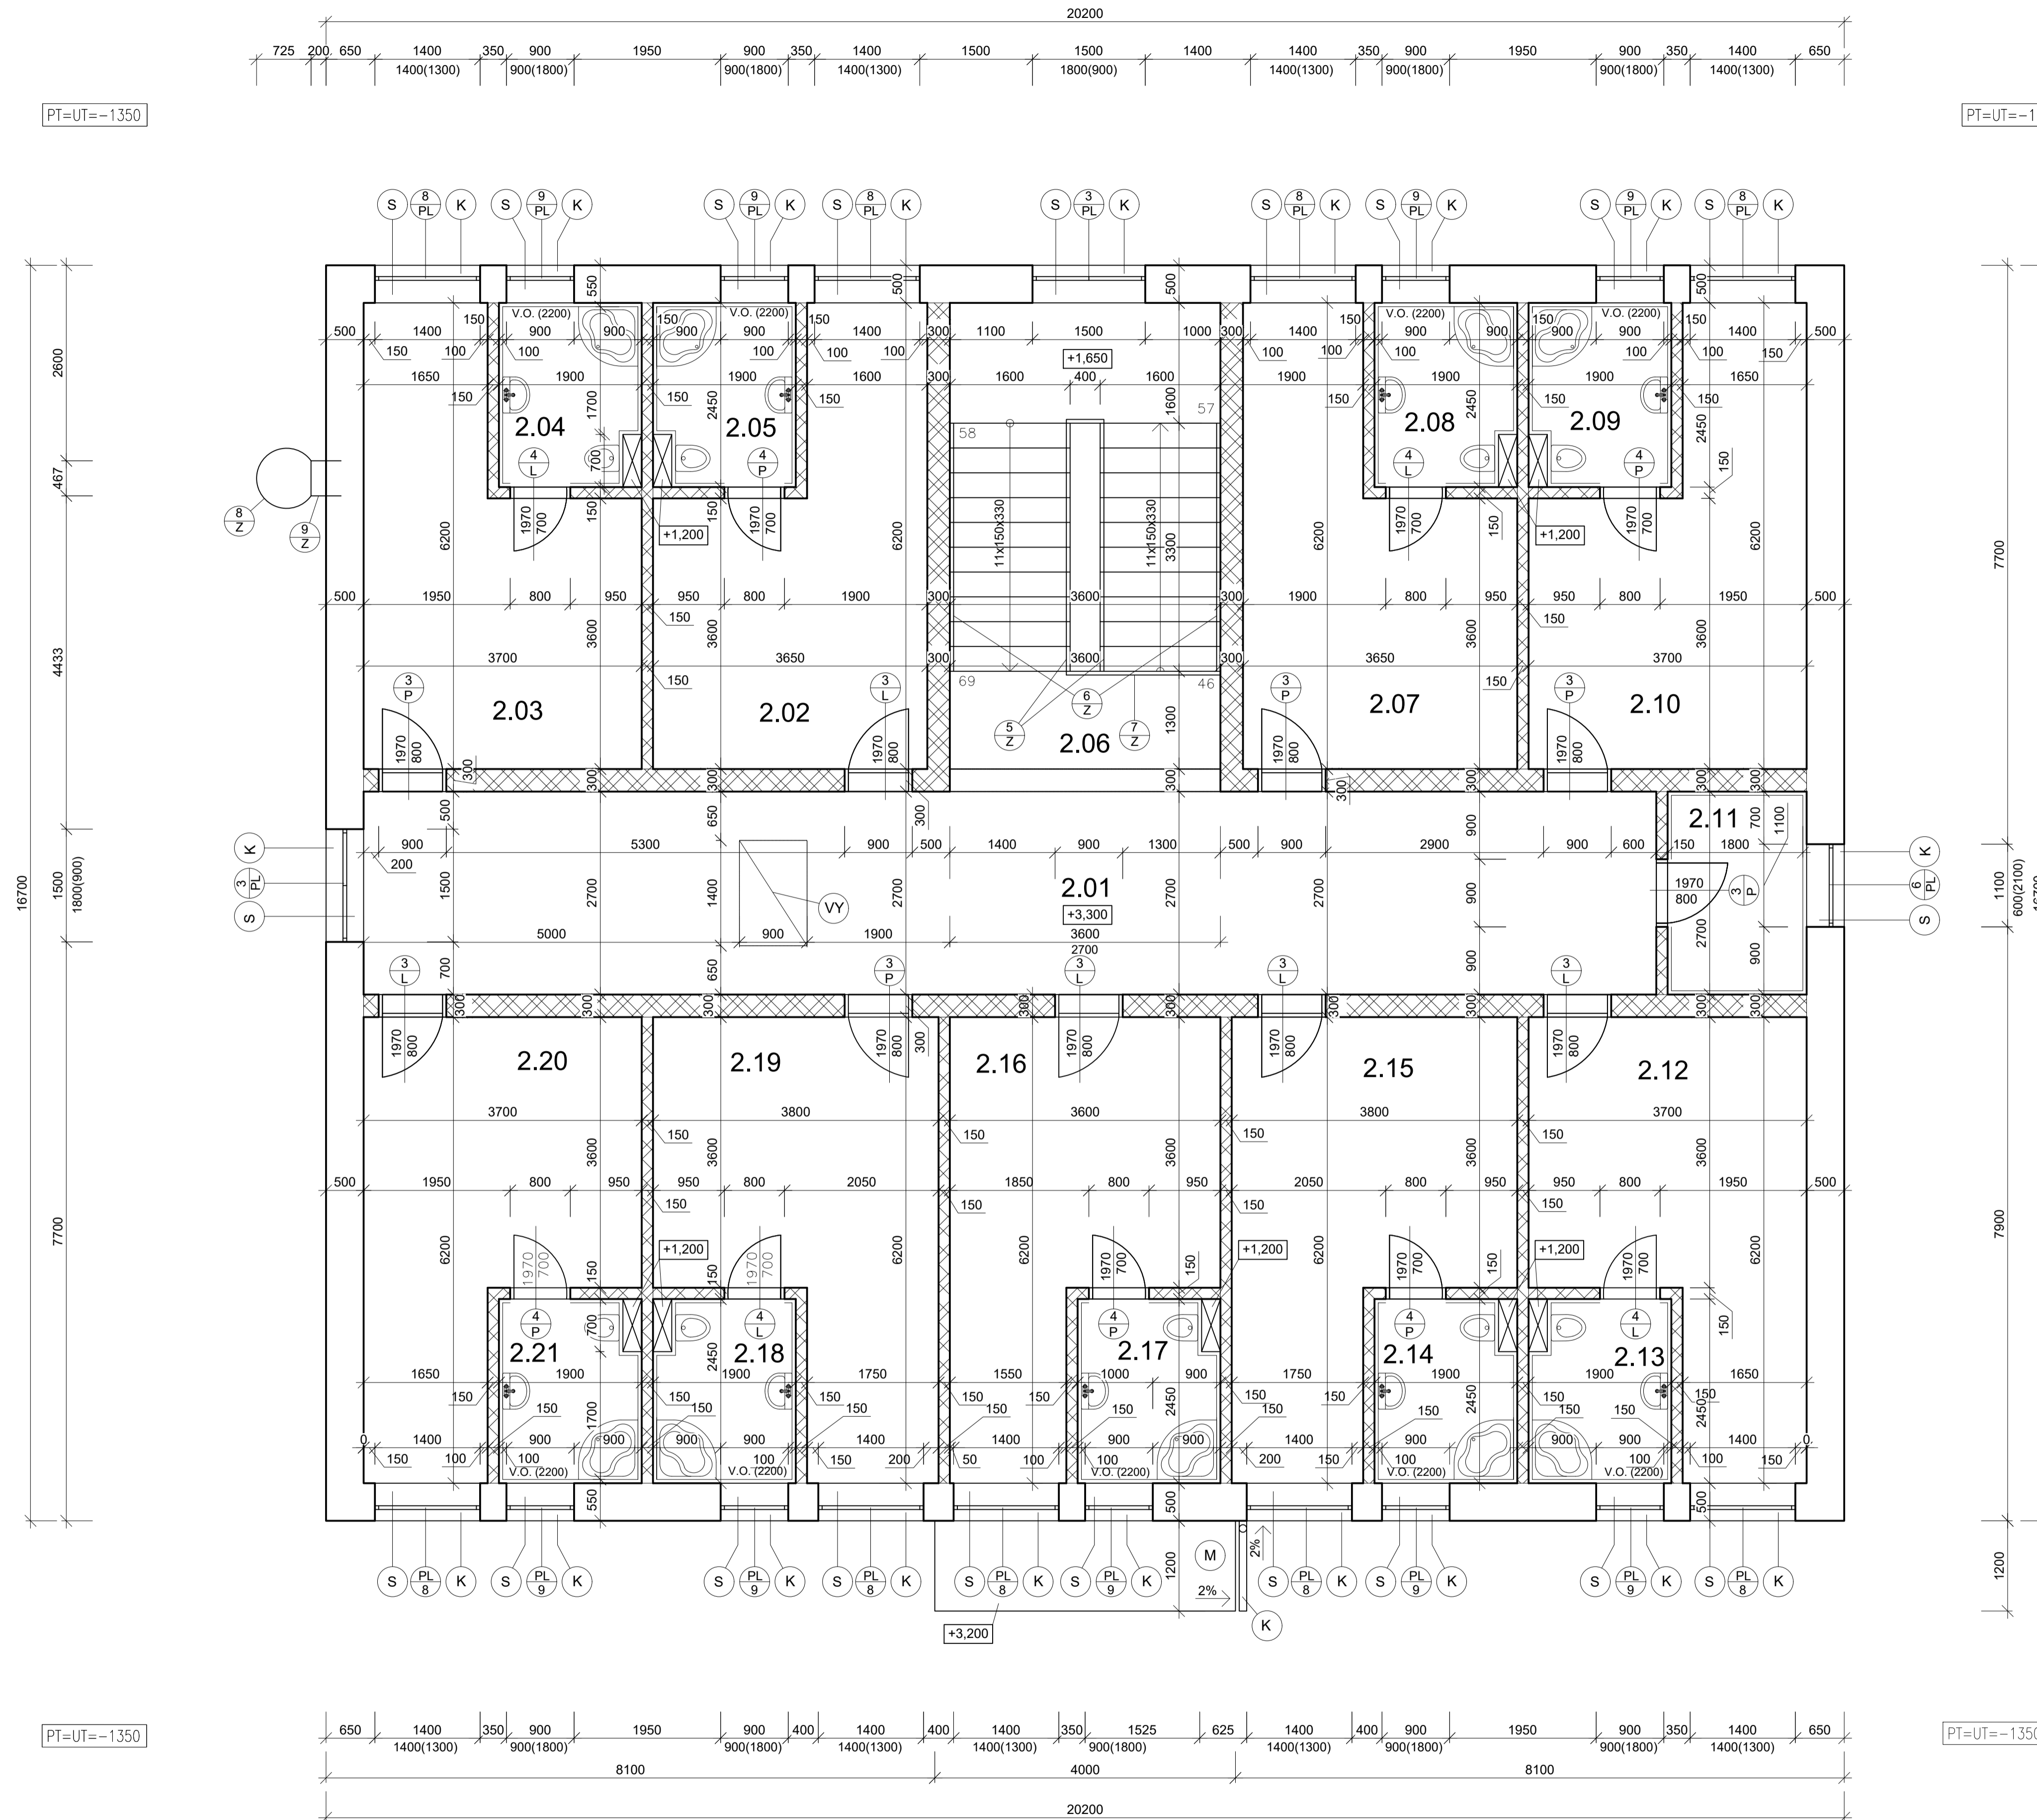

PT=UT=-1350

PT=UT=-1350


LEGENDA MIESTNOSTÍ

Č.M.	ÚČEL MIESTNOSTÍ	PLOCHA	PODLAHA	ÚPRAVA POVRCHOV	
				STENY	STROP
2.01	CHODBA	46.44	KERAMICKÁ DL.	VÁPENNÁ OM.	VÁPENNÁ OM.
2.02	OBÝVACIA MIESTNOSŤ	17.3	DREVENNÉ PARKETY	VÁPENNÁ OM.	VÁPENNÁ OM.
2.03	OBÝVACIA MIESTNOSŤ	17.61	DREVENNÉ PARKETY	VÁPENNÁ OM.	VÁPENNÁ OM.
2.04	KÚPEĽNA + WC	4.48	KERAMICKÁ DL.	VÁP OM. KER. OBKLAD	VÁPENNÁ OM.
2.05	KÚPEĽNA + WC	4.48	KERAMICKÁ DL.	VÁP OM. KER. OBKLAD	VÁPENNÁ OM.
2.06	SCHODISKOVÝ PRIESTOR	5.76	KERAMICKÁ DL.	VÁPENNÁ OM.	VÁPENNÁ OM.
2.07	OBÝVACIA MIESTNOSŤ	17.3	DREVENNÉ PARKETY	VÁPENNÁ OM.	VÁPENNÁ OM.
2.08	KÚPEĽNA + WC	4.48	KERAMICKÁ DL.	VÁP OM. KER. OBKLAD	VÁPENNÁ OM.
2.09	KÚPEĽNA + WC	4.48	KERAMICKÁ DL.	VÁP OM. KER. OBKLAD	VÁPENNÁ OM.
2.10	OBÝVACIA MIESTNOSŤ	17.61	DREVENNÉ PARKETY	VÁPENNÁ OM.	VÁPENNÁ OM.
2.11	MIEST. PRE UPRAŤOVAČKU	4.99	KERAMICKÁ DL.	VÁP OM. KER. OBKLAD	VÁPENNÁ OM.
2.12	OBÝVACIA MIESTNOSŤ	17.61	DREVENNÉ PARKETY	VÁPENNÁ OM.	VÁPENNÁ OM.
2.13	KÚPEĽNA + WC	4.48	KERAMICKÁ DL.	VÁP OM. KER. OBKLAD	VÁPENNÁ OM.
2.14	KÚPEĽNA + WC	4.48	KERAMICKÁ DL.	VÁP OM. KER. OBKLAD	VÁPENNÁ OM.
2.15	OBÝVACIA MIESTNOSŤ	18.23	DREVENNÉ PARKETY	VÁPENNÁ OM.	VÁPENNÁ OM.
2.16	OBÝVACIA MIESTNOSŤ	16.99	DREVENNÉ PARKETY	VÁPENNÁ OM.	VÁPENNÁ OM.
2.17	KÚPEĽNA + WC	4.48	KERAMICKÁ DL.	VÁP OM. KER. OBKLAD	VÁPENNÁ OM.
2.18	KÚPEĽNA + WC	4.48	KERAMICKÁ DL.	VÁP OM. KER. OBKLAD	VÁPENNÁ OM.
2.19	OBÝVACIA MIESTNOSŤ	18.23	DREVENNÉ PARKETY	VÁPENNÁ OM.	VÁPENNÁ OM.
2.20	OBÝVACIA MIESTNOSŤ	17.61	DREVENNÉ PARKETY	VÁPENNÁ OM.	VÁPENNÁ OM.
2.21	KÚPEĽNA + WC	4.48	KERAMICKÁ DL.	VÁP OM. KER. OBKLAD	VÁPENNÁ OM.

LEGENDA MATERIÁLOV

- MURIVO OBVODOVÉ HR. 500 mm YTONG LAMBDA
- MURIVO VNÚTORNÉ NOSNÉ HR. 300 mm YTONG PDK
- MURIVO VNÚTORNÉ PRIEČNÉ HR. 150 mm YTONG
- MURIVO HR. 100 mm YTONG

- PL PLASTOVÉ OKENNÉ RÁMY
- Z VIŠ VÝPIS ZÁMOČNÍKOVÝCH PRÁC
- K VIŠ VÝPIS KLAMPIARSKÝCH PRÁC
- S VIŠ VÝPIS STOLÁRSKYCH VÝROBKOV
- VY VÝSTUP NA STRECHU
- M MARKÍZA

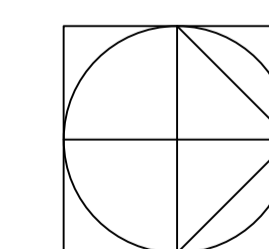

±0.000 ≅ 142.000 m.n.m.

ZODP. PROJ. XXXX	VYPRACOVAL ULLMANN	KRESLIL ULLMANN	KONTROLOVAL ING. CIBULOVÁ	SPŠ STAVEBNÁ A GEODETICKÁ DRIENOVA 35, BRATISLAVA
KRAJ : BRATISLAVSKÝ				FORMÁT A2
INVESTOR : PRIEMSTAV a.s.				DÁTUM 01. 2023
NÁZOV AKCIE :				ST PD
HOTEL				Č. ZÁKAZKY
				Č. KÓPIE
				ARCH. Č.
DRUH VÝKRESU : PÔDORYS 2. N.P.				MIERKA : 1:50
				V.Č. : A-6