


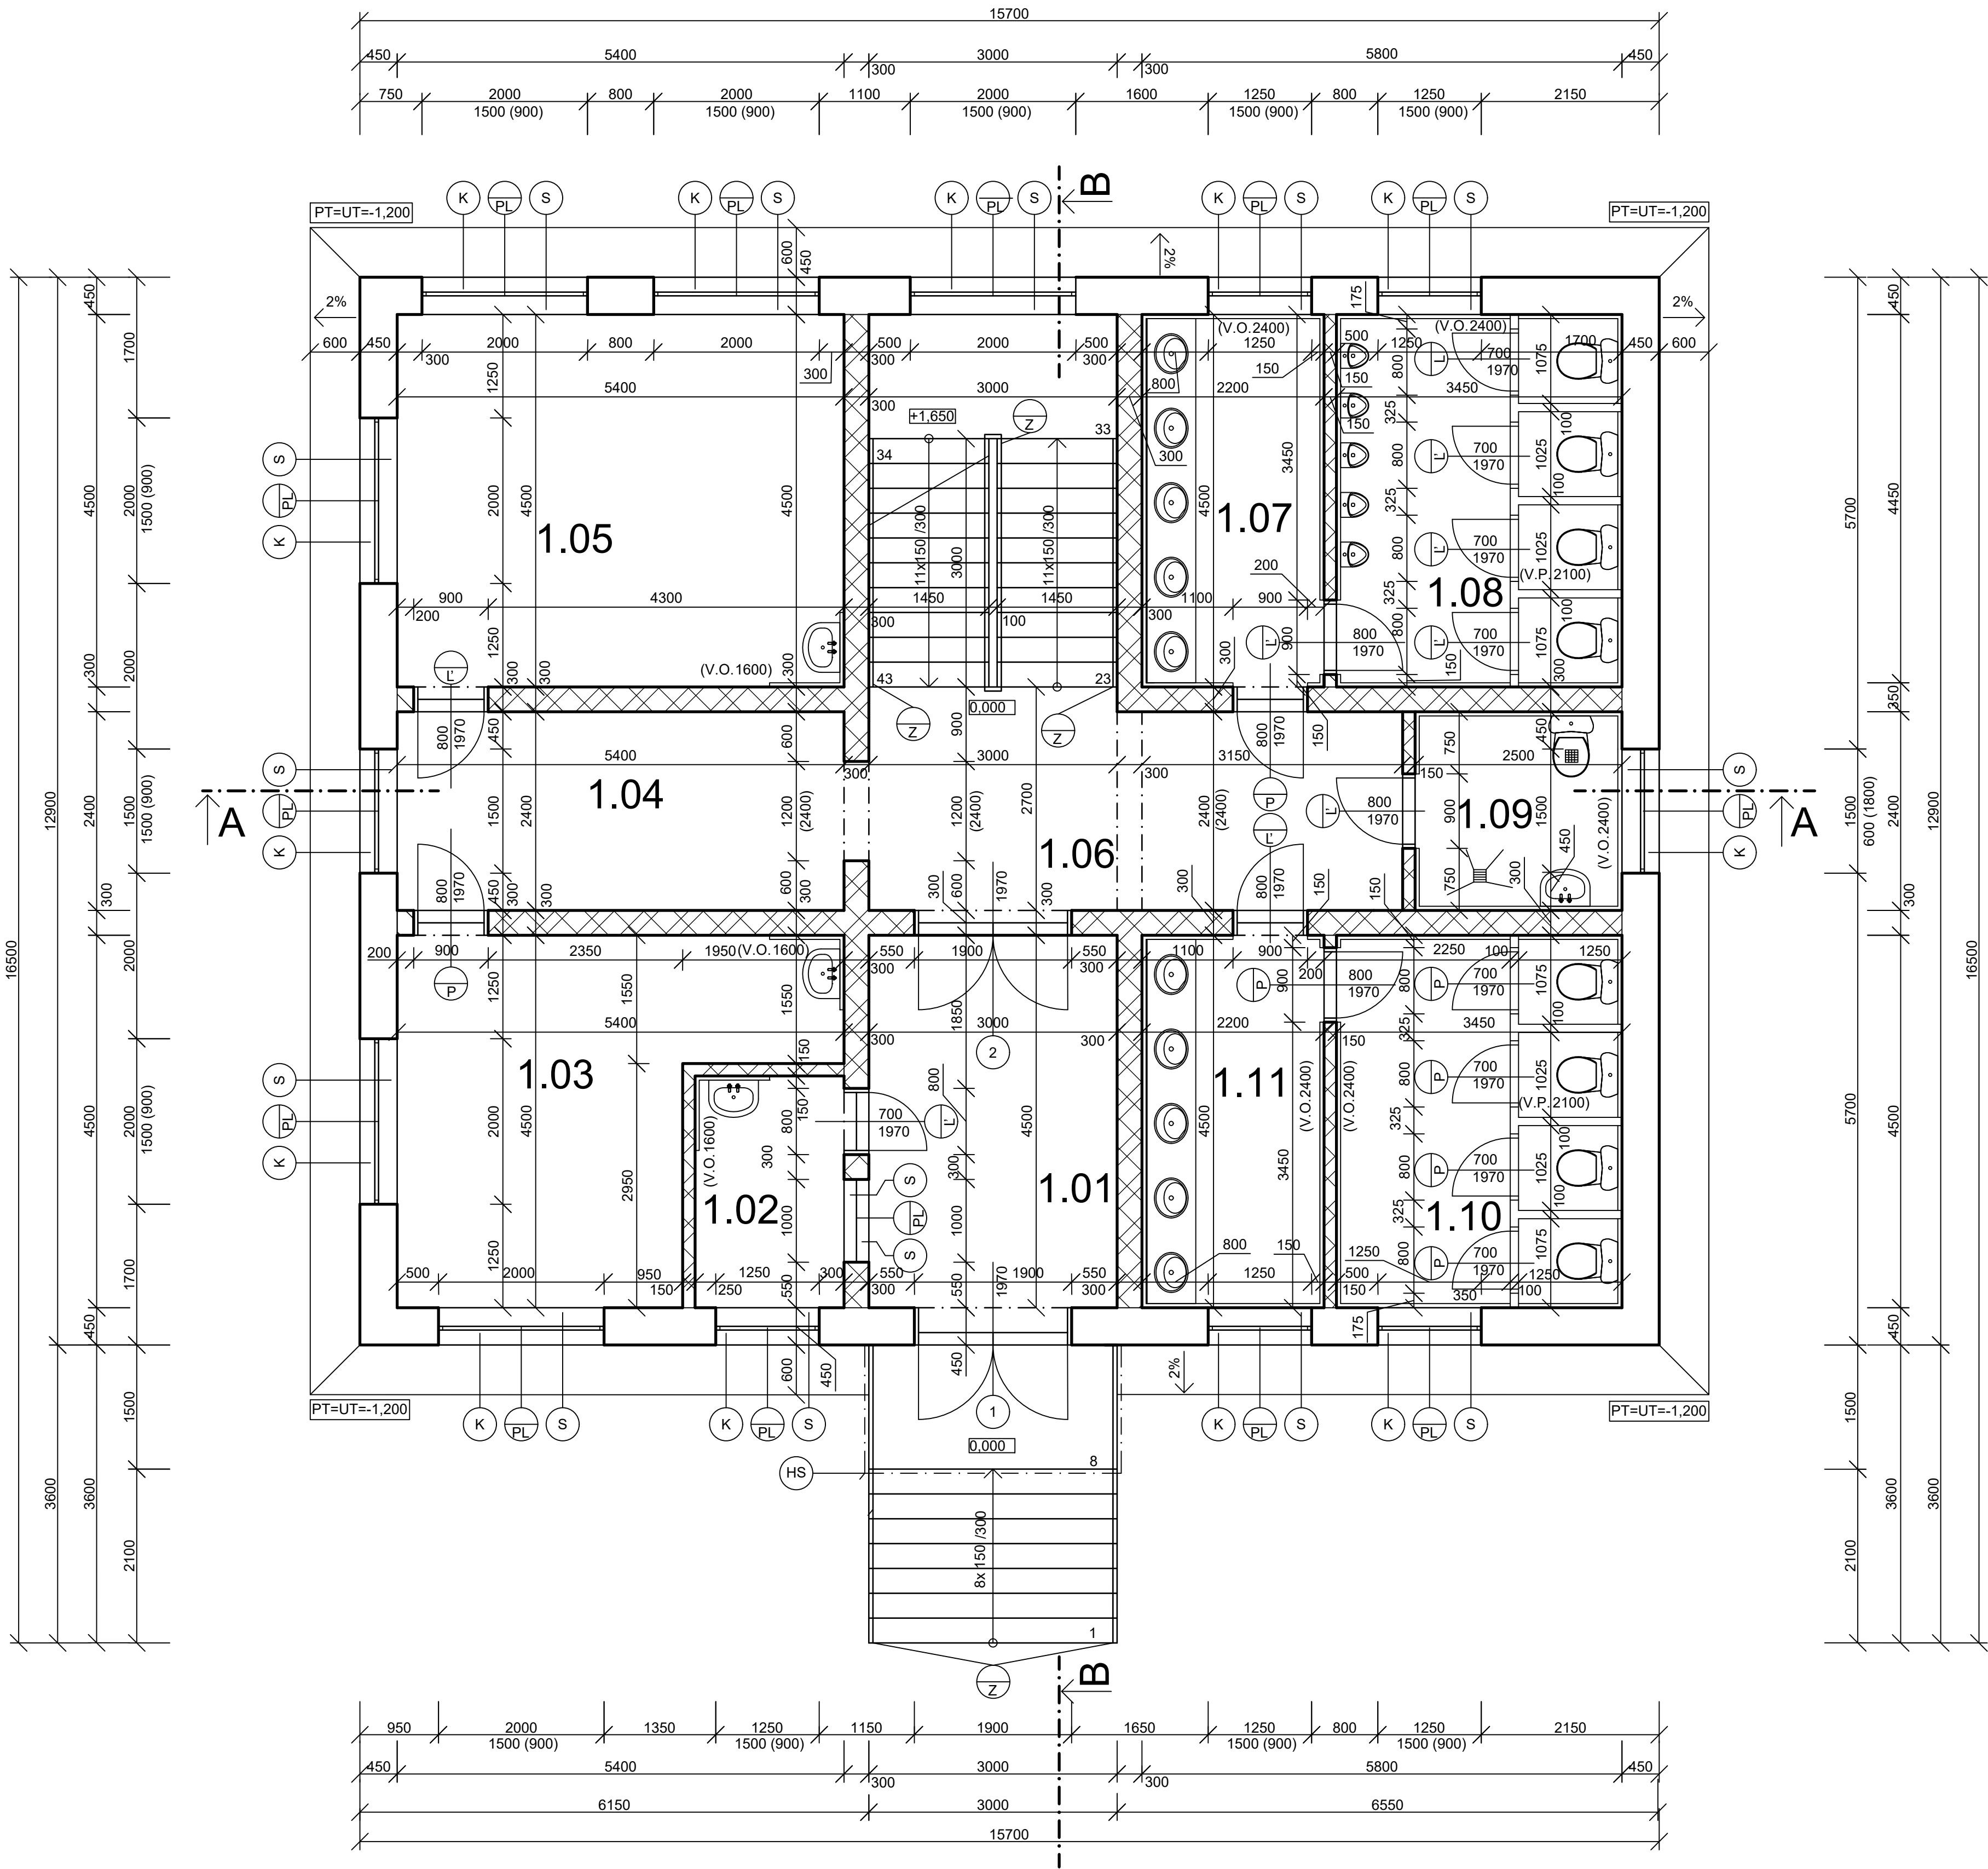

LEGENDA MIESTNOSTÍ


Č.M.	ÚČEL MIESTNOSTI	PL[m2]	PODLAHA	OZN. POD.	ÚPRAVA POVRCHU	
					STENY	STROP
1.01	VSTUPNÁ HALA	13,50	KERAMICKÁ DLAŽBA		SADROVÁ OMIETKA	SADROVÁ OMIETKA
1.02	VRÁTNICA	5,04	KERAMICKÁ DLAŽBA		SAD. OM. KER. SOKEL	SADROVÁ OMIETKA
1.03	KANCELÁRIA	18,55	PVC		SAD. OM. KER. SOKEL	SADROVÁ OMIETKA
1.04	ČAKÁREŇ	12,96	KERAMICKÁ DLAŽBA		SAD. OM. KER. SOKEL	SADROVÁ OMIETKA
1.05	KANCELÁRIA	25,65	PVC		SAD. OM. DREV. LIŠTA	SADROVÁ OMIETKA
1.06	SCHOD. PRIESTOR	16,38	KERAMICKÁ DLAŽBA		SAD. OM. KER. SOKEL	SADROVÁ OMIETKA
1.07	UMÝVAREŇ MUŽI	9,90	KERAMICKÁ DLAŽBA		KER. OB. KER. SOKEL	SADROVÁ OMIETKA
1.08	WC MUŽI	15,30	KERAMICKÁ DLAŽBA		KER. OB. KER. SOKEL	SADROVÁ OMIETKA
1.09	UPRATOVACIA MIESTNOSŤ	6,00	KERAMICKÁ DLAŽBA		KER. OB. KER. SOKEL	SADROVÁ OMIETKA
1.10	WC ŽENY	9,90	KERAMICKÁ DLAŽBA		KER. OB. KER. SOKEL	SADROVÁ OMIETKA
1.11	UMÝVAREŇ ŽENY	15,30	KERAMICKÁ DLAŽBA		KER. OB. KER. SOKEL	SADROVÁ OMIETKA

LEGENDA MATERIÁLOV

	MURIVO OBVODOVÉ HR.450 MM Z TEHÁL POROTHERM 44 P+D (440X250X238) NA MVC P25 MPa
	MURIVO 300 MM Z TEHÁL POROTHERM 30 P+D (300X250X238) NA MVC, P25 MPa
	MURIVO HR. 150 MM Z TEHÁL POROTHERM 14 P+D (500X140X238) NA MVC, P25 MPa

POZNÁMKY

- VIŠ VÝPIS STOLÁRSKÝCH VÝROBKOV
- VIŠ VÝPIS KLAMPIARSKÝCH VÝROBKOV
- VIŠ VÝPIS ZÁMOČNÍCKYCH VÝROBKOV
- HLINIKOVÁ STRIEŠKA DOORMONT

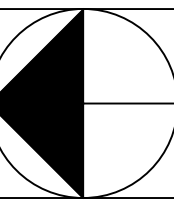

±0,000= 200,000 m.n.m.

AUTOR PROJ.	VYPRACOVAL	KRESLIL	KONTROLA	SPŠ STAVEBNÁ A GEODETICKÁ	
HORSKÝ	HORSKÝ	HORSKÝ	ING.KÖSOVÁ	DRIENOVÁ 35, BA	
BRATISLAVSKÝ KRAJ				FORMÁT	6x4
INVESTOR: POZEMNÉ STAVBY				DÁTUM	5.10
NÁZOV AKCIE:				STAV P.D.	PROJEKT
ADMINISTRATÍVNA BUDOVA				Č. ZÁKAZ	
				Č. KÓPIE	
				ARCH. Č	
DRUH VÝKRESU:				MIERKA:	V.Č.
PÔDORYS 1.NP				1:50	A-