


PT=UT=-1,200

PT=UT=-1,200

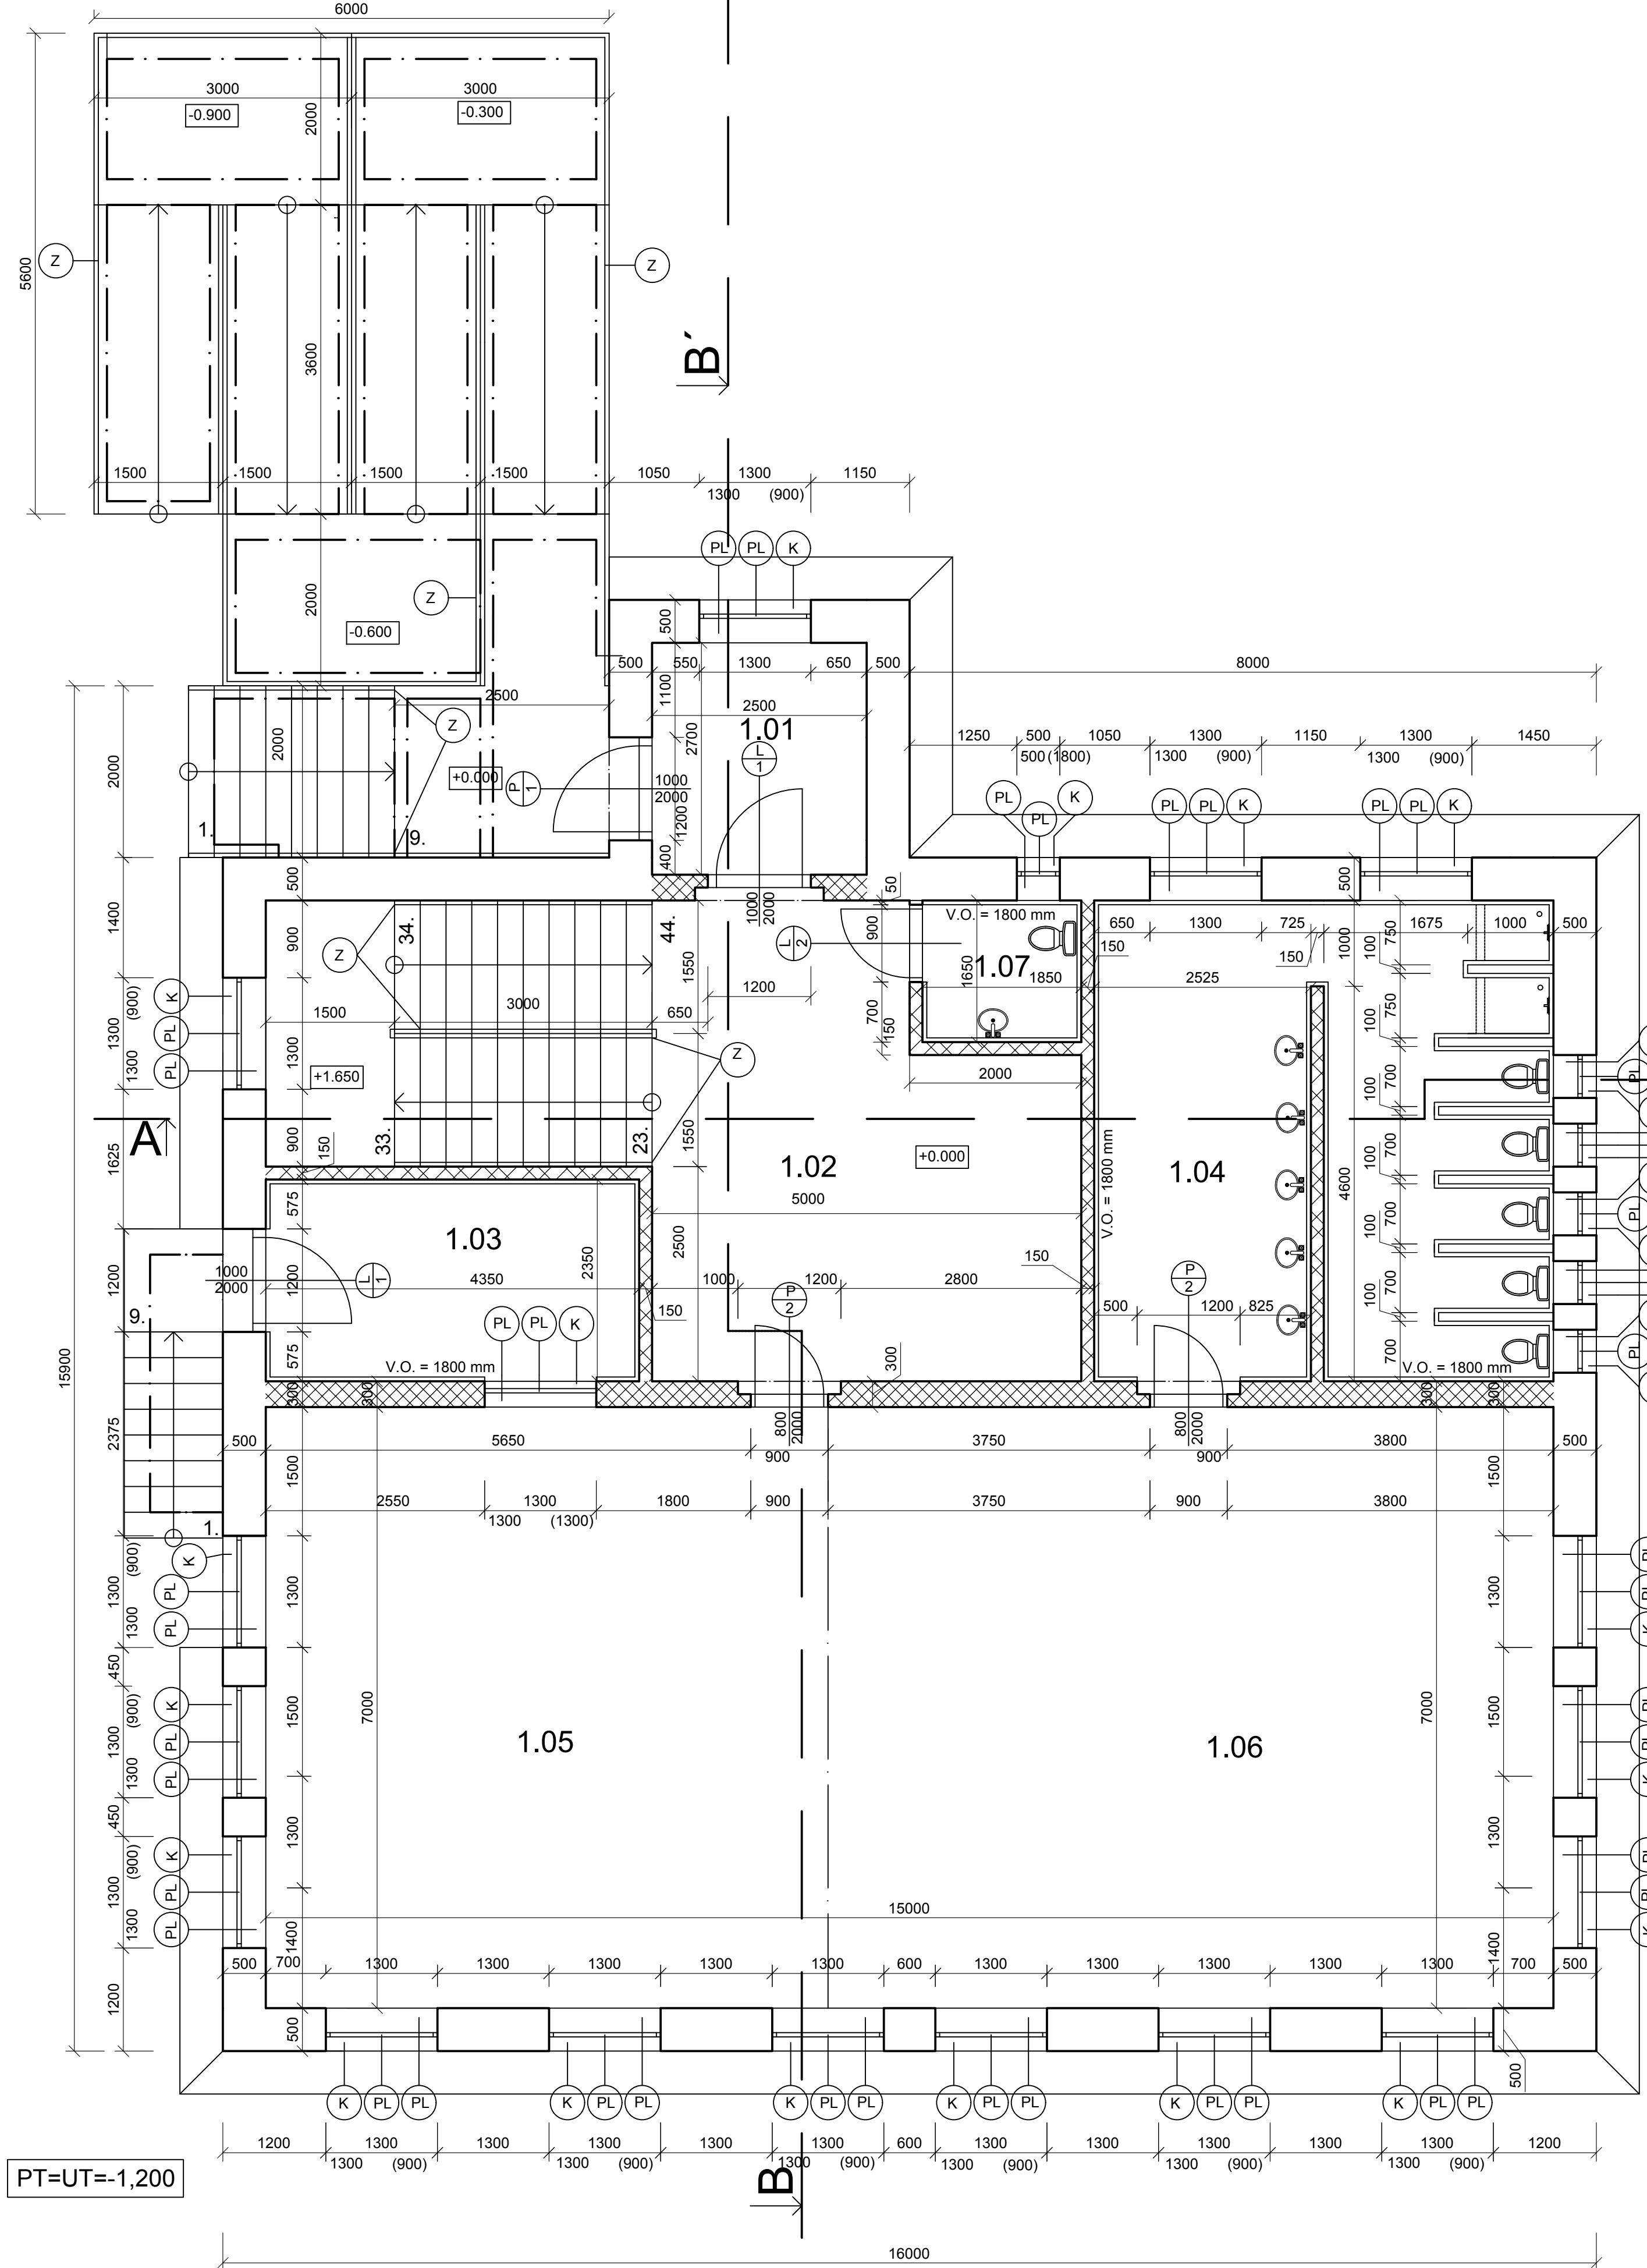

PT=UT=-1,200

PT=UT=-1,200


LEGENDA MIESTNOSTÍ

Č.M.	ÚČEL MIESTNOSTÍ	PLOCHA m²	PODLAHA	ÚPRAVA POVRCHOV	
				STENY	STROP
1.01	ZÁDVERIE	5.51	KERAMICKÁ DL.	VÁPENNÁ MALTA KER. SOKEĽ	VÁPENNÁ OM.
1.02	CHODBA + SCHODISKO +ŠATŇA	13.2	KERAMICKÁ DL.	VÁP OM. GLEJOVÁ MALBA	VÁPENNÁ OM.
1.03	KUCHYNKA	10.25	KERAMICKÁ DL.	VÁP OM. KER. OBKLAD	VÁPENNÁ OM.
1.04	WC	29.27	KERAMICKÁ DL.	VÁP OM. KER. OBKLAD	VÁPENNÁ OM.
1.05	JEDÁLEŇ + PRACOVŇA	45.85	LINOLEUM	VÁP OM.	VÁPENNÁ OM.
1.06	SPÁLŇA + HERŇA	59.15	KOBEREC	VÁP OM.	VÁPENNÁ OM.
1.07	WC PRE INVALIDOV	8.9	KERAMICKÁ DL.	VÁP OM. KER. OBKLAD	VÁPENNÁ OM.

LEGENDA MATERIÁLOV

	MURIVO OBVODOVÉ HR. 500 mm SO STREDNOU PEVNOSŤOU, Z TEHÁL YTONG (500x250x250), NA MALTU VÁPENNOCEMENTOVÚ, P 25 MPa
	MURIVO HR. 300 mm SO STREDNOU PEVNOSŤOU, Z TEHÁL YTONG (300x500x250)
	MURIVO HR 150 mm SO STREDNOU PEVNOSŤOU, Z TEHÁL YTONG (150x300x100) NA MALTU CEMENTOVÚ 33MPa

- PL VIĎ VÝPIS PLASTOVÝCH VÝROBKOV
K VIĎ VÝPIS KLAMPIARKYCH PRÁC
Z VIĎ VÝPIS ZÁMOČNICKYCH PRÁC

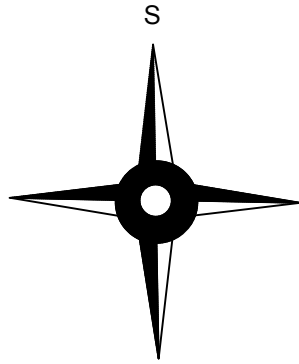

± 0,000±142,000 m.n.m.

ZODP. PROJ.	VYPRACOVAL	KRESLIL	KONTROLOVAL	SPŠ STAVEBNÁ A GEODETICKÁ DRIEŇOVÁ 35, BRATISLAVA	
	OREL	OREL	ING. CIBULOVÁ	FORMÁT	A1
KRAJ : BRATISLAVSKÝ INVESTOR : PRIEMSTAV a.s.				DÁTUM	09. 2018
NÁZOV AKCIE :				ST PD	P
				Č. ZÁKAZKY	
				Č. KOPIE	
				ARCH. Č.	
DRUH VÝKRESU :				MIERKA :	V.Č. :
Pôdorys 1.NP				1:50	A-2