



REZ B-B'

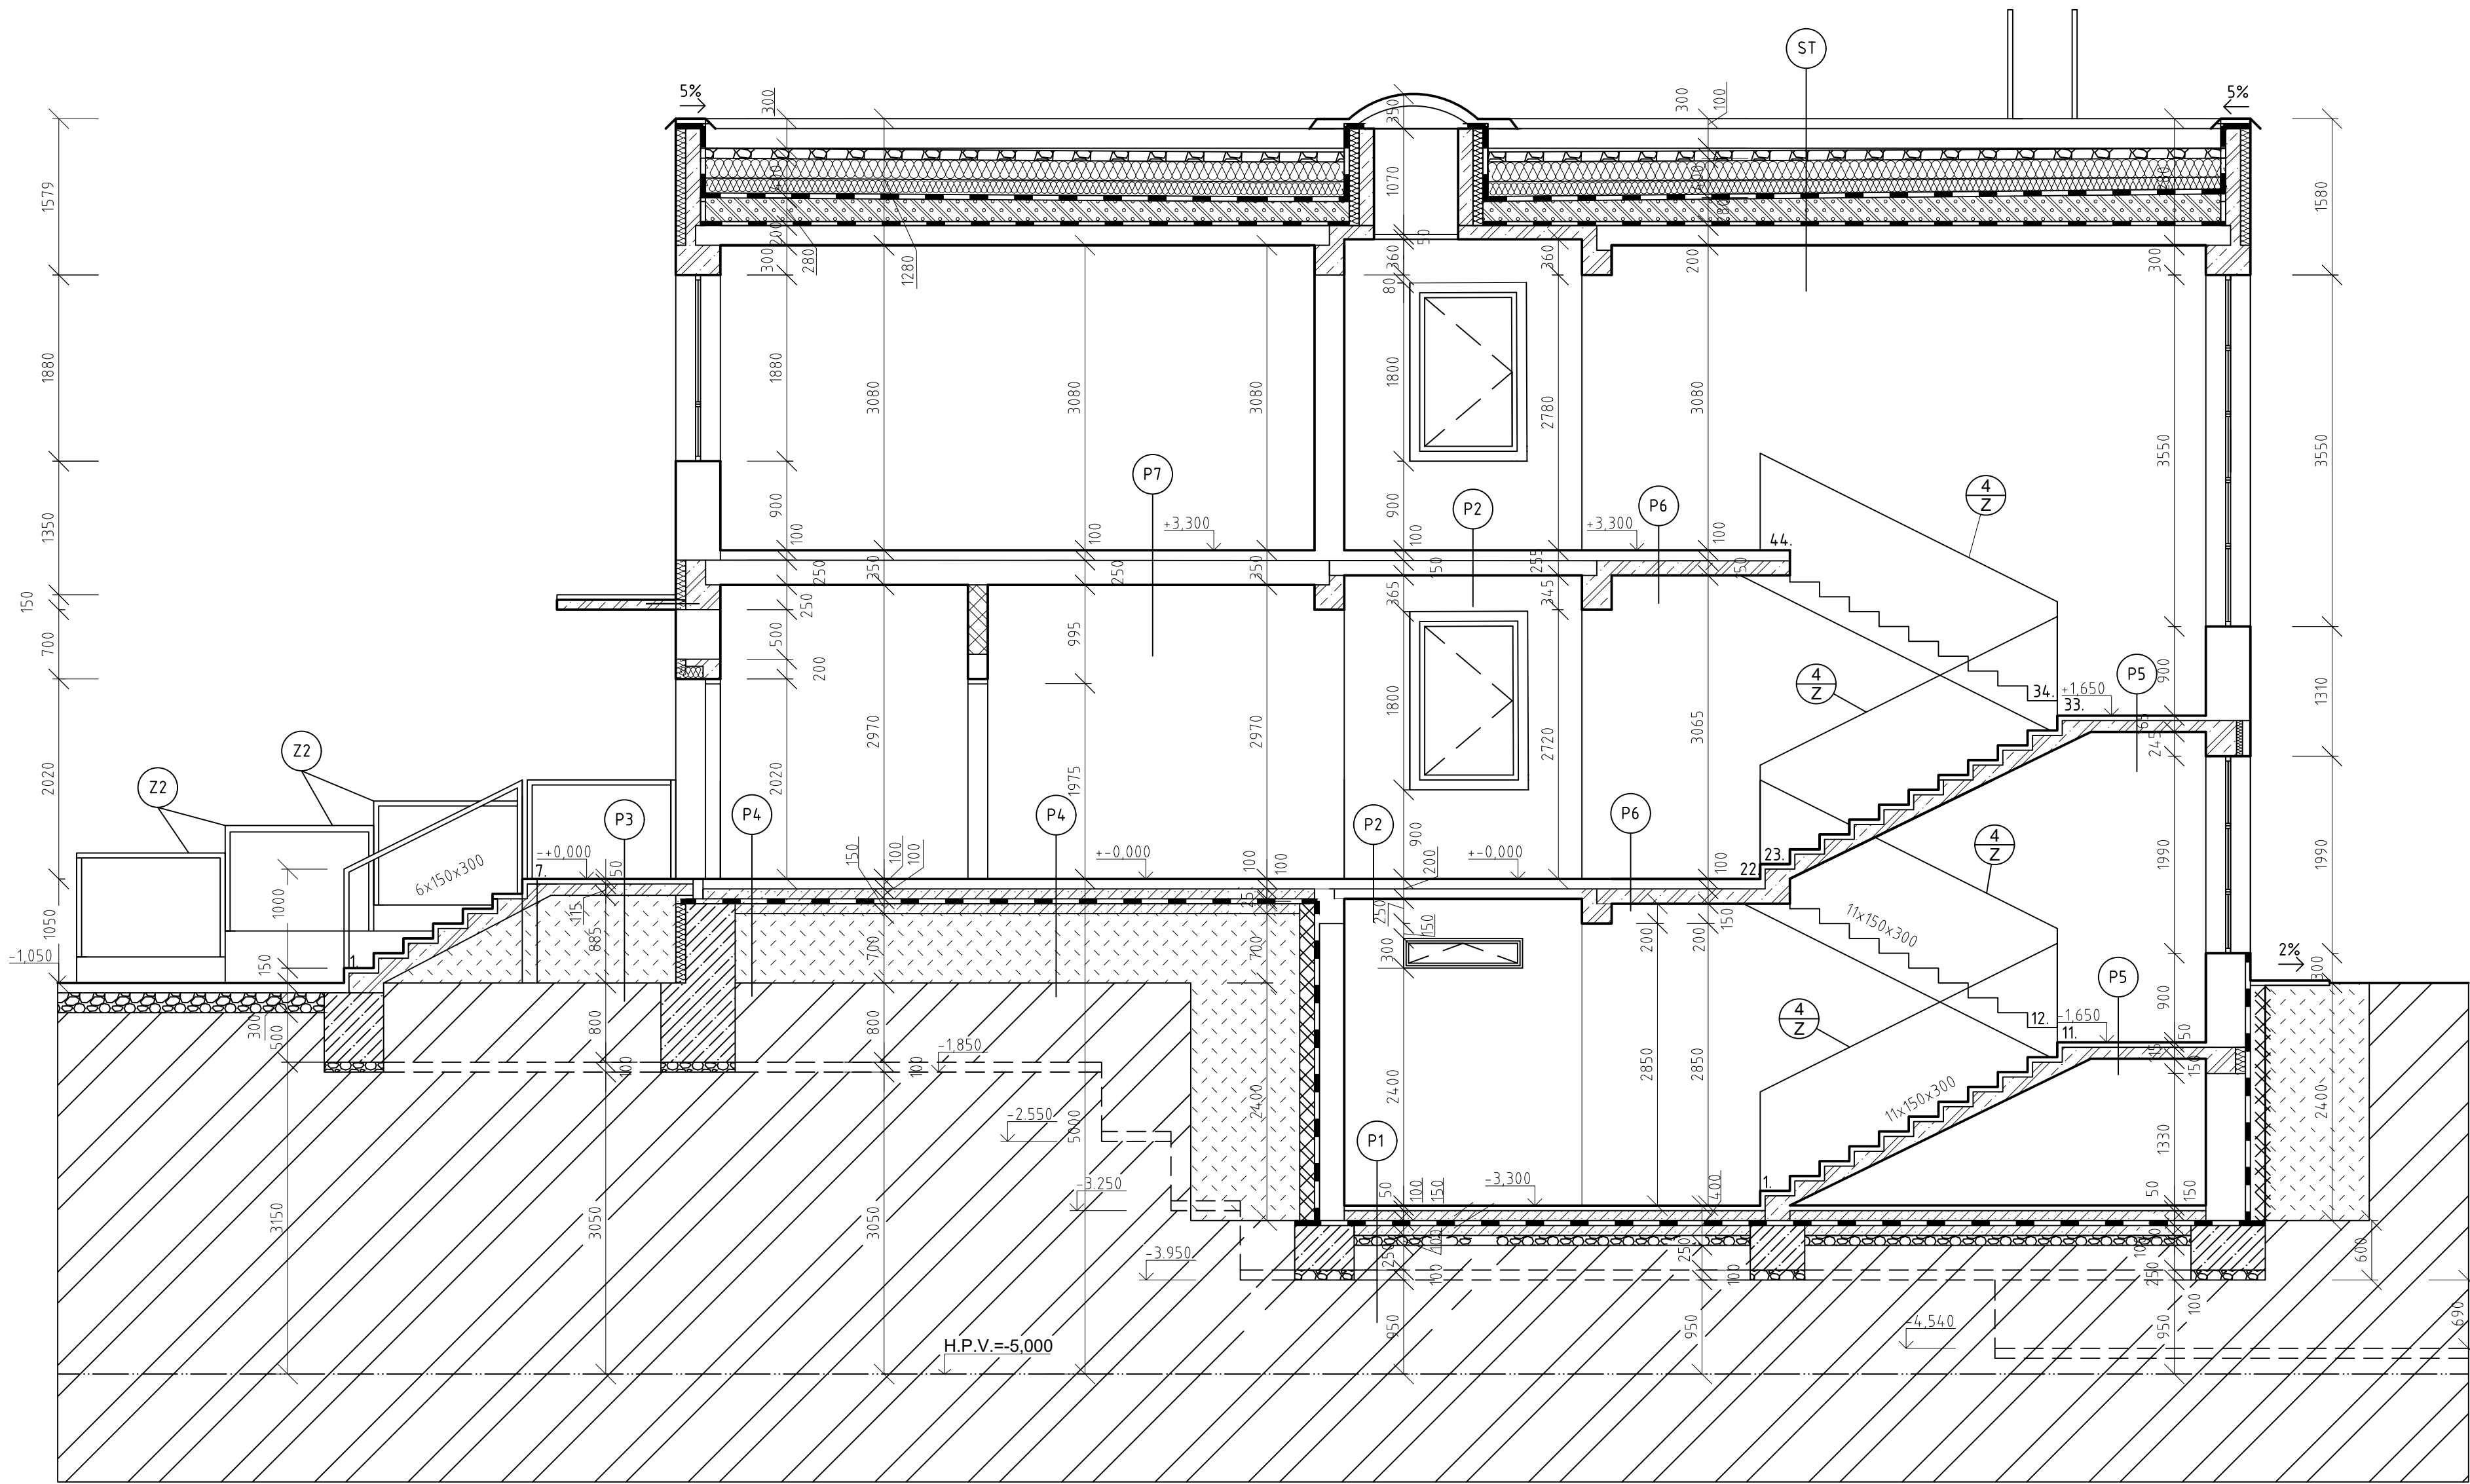

LEGENDA MATERIÁLOV

- MURIVO HR. 450 SO STR. PEVNOSTOU Z TEHÁL POTOTHERM 4.4 P+D(440x250x238)
- MURIVO HR. 300 SO STR. PEVNOSTOU Z TEHÁL POROTHERM 30 P+D(300x250x238)
- NA MALTU VÁPENNO-CEMENTOVÚ P25 MPa
- MURIVO HR. 150 SO STR. PEVNOSTOU Z TEHÁL POTOTHERM 11,5 P+D(440x250x238)
- MURIVO HR. 200 SO STR. PEVNOSTOU Z TEHÁL POROTHERM 30 P+D(300x250x238)
- NA MALTU VÁPENNO-CEMENTOVÚ P25 MPa
- PROSTÝ BETÓN
- ŽELEZOBETÓN
- NÁSYP ZHUTNÍŤ PO VRSTVÁCH 300mm. NA ÚNOSNOSTI 0,2 MPa
- ZHUTNENÉ ŠTRKOVÉ LÔŽKO
- PŮVODNÁ ZEMINA
- TEPELNÁ IZOLÁCIA STYRODUR
- HYDROIZOLÁCIA+NP+NA+HYDROBIT NATAVIŤ+NA

- P1 — KERAMICKÁ DLAŽBA HR. 7mm
- LEPIACA ZMES HR. 3mm
- CEM. POTER HR. 40mm
- VYROVNÁVAJÚCI BETÓN HR.100mm
- HYDROIZOLÁCIA+NP+NA+HYDROBIT NATAVIŤ+NA
- PODKLADOVÝ BETÓN HR.150mm
- ŠTRKOVÉ LÔŽKO HR.100mm
- PŮVODNÁ ZEMINA
- P2 — KERAMICKÁ DLAŽBA HR. 7mm
- LEPIACA ZMES HR. 3mm
- CEM. POTER HR. 50mm
- HYDROIZOLÁCIA FÓLIA
- ZVUKOVÁ IZOLÁCIA HR. 40mm
- PANELOVÝ STROP HR. 150mm
- OMIETKA HR. 2mm
- P3 — KERAMICKÁ DLAŽBA HR. 10mm
- LEPIACA ZMES HR. 5mm
- ŽELEZOBETÓN HR. 150mm
- P4 — KERAMICKÁ DLAŽBA HR. 7mm
- LEPIACA ZMES HR. 3mm
- CEM. POTER HR. 50mm
- HYDROIZOLÁCIA FÓLIA
- TEPELNÁ IZOLÁCIA HR. 40mm
- VYROVNÁVACÍ BETÓN HR. 100mm
- HYDROIZOLÁCIA+NP+NA+HYDROBIT NATAVIŤ+NA
- PODKLADOVÝ BETÓN HR. 150mm
- ZHUTNENÝ NÁSYP HR. 700mm
- PŮVODNÁ ZEMINA
- P5 — KERAMICKÁ DLAŽBA HR. 10mm
- LEPIACA ZMES HR. 5mm
- ŽELEZOBETÓN HR. 150mm
- P6 — KERAMICKÁ DLAŽBA HR. 7mm
- LEPIACA ZMES HR. 3mm
- CEM. POTER HR. 60mm
- HYDROIZOLÁCIA FÓLIA
- ZVUKOVÁ IZOLÁCIA HR. 30mm
- ŽB. STROP HR. 150mm
- OMIETKA HR. 2mm
- P7 — LAMINÁTOVÁ PLAVAJÚCA PODLAHA HR. 7mm
- PODLOŽKA HR. 3mm
- CEM. POTER HR. 50mm
- HYDROIZOLÁCIA FÓLIA
- ZVUKOVÁ IZOLÁCIA HR. 40mm
- PANELOVÝ STROP HR. 250mm
- OMIETKA HR. 2mm
- ST — ŠTRKOVÝ NÁSYP HR. 100mm
- NETKANÁ SEPARAČNÁ GEOTEXTÍLIA TS-80
- TEPELNÁ IZOLÁCIA ISOVER EPS 100S HR. 250mm
- TEPELNÁ IZOLÁCIA ISOVER EPS 100S HR. 250mm
- HYDROIZOLÁCIA+NP+NA+HYDROBIT NATAVIŤ+NA
- POLYSTYRÉN BETÓN HR. 280-100mm V SPÁDE DILATOVANÝ 1,5+1,5m
- PAROZÁBRANA ALU REFLEXIA 110g
- PREFABRIKOVANÝ PANELOVÝ STROP HR. 200mm
- Z — VÍD VÝPIS ZÁMOČNÍCKYCH PRÁC
- S — VÍD VÝPIS STOLÁRSKYCH PRÁC

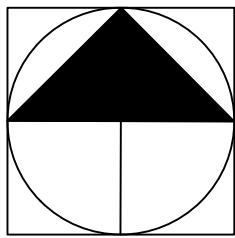

±0.000 ≅ 320.000 m.n.m. BPV

ZODP. PROJ.	VYPRACOVAL	KRESLIL	KONTROLOVAL	SPŠ STAVEBNÁ A GEODETICKÁ	
ING. CIBULOVA	HANZEN	HANZEN	ING. CIBULOVA	DRIENOVÁ 35, BRATISLAVA	
KRAJ : BRATISLAVSKÝ				FORMÁT	
INVESTOR : PRIEMSTAV a.s.				DÁTUM	4.2022
NÁZOV AKCIE :				ST PD	
ADMINISTRATIVNA BUDOVA				Č. ZÁKAZKY	
				Č. KÓPIE	
				ARCH. Č.	
DRUH VÝKRESU :				MIERKA :	V.Č. :
REZ OBJEKTOM				1:50	A_8